

ΕΦΗΜΕΡΙΣ ΤΗΣ ΚΥΒΕΡΝΗΣΕΩΣ
ΤΗΣ ΕΛΛΗΝΙΚΗΣ ΔΗΜΟΚΡΑΤΙΑΣ

ΑΘΗΝΑ 16 ΙΑΝΟΥΑΡΙΟΥ 1990	ΤΕΥΧΟΣ ΤΕΤΑΡΤΟ	ΑΡΙΘΜΟΣ ΦΥΛΛΟΥ 15

ΠΕΡΙΕΧΟΜΕΝΑ

ΑΠΑΛΛΟΤΡΙΩΣΕΙΣ
ΑΠΟΦΑΣΕΙΣ

Χαρακτηρισμός της ΝΕΟ Πατρών – Πύργου σαν οδού ταχείας κυκλοφορίας 1

Επανακαθορισμός των ορίων του αιγιαλού και δημιουργία ζώνης παραλίας στη θέση Πλαζ Βοτσαλάκια στον Πειραιά και καθορισμός Παλαιού Αιγιαλού στη θέση Βοτσαλάκια μπροστά στην ιδιοκτησία Δημητρίου και Πέτρου Ράλλη 2

ΑΝΑΚΟΙΝΩΣΕΙΣ

Γνωστοποίηση παρακατάθεσης αποζημίωσης για την απαλλοτρίωση έκτασης στην περιοχή Καμπί Κοινότητας Βέσσας Ν. Χίου . 3

Ανακοίνωση παρακατάθεσης αποζημίωσης απαλλοτριωθέντων ακινήτων τμήματος Αυχένες Βοΐλα - Κουτσελιό της 2ας επαρχ. οδού Ιωαννίνων Καλεντζίου - Γέφυρα Πλάκας - Πραμάντων Ν. Ιωαννίνων (Χ.Θ. = 0+000 μέχρι Χ.Θ. = 5+701,03). 4

ΠΟΛΕΟΔΟΜΙΑ
ΑΠΟΦΑΣΕΙΣ

Τροποποίηση του ρυμοτομικού σχεδίου Γαλατσίου στο Ο.Τ. 38/98 με διαπλάτυνση τμήματος πεζοδρόμου μεταξύ των οδών Καραϊσκάκη και Κολοκοτρώνη. 5

Έγκριση αναθεώρησης ρυμοτομικού σχεδίου τμημάτων πόλης Χαλκίδας Ν. Ευβοίας. 6

Αναστολή χορήγησης οικοδομικών αδειών στην περιοχή των διοικητικών ορίων του Δήμου Καλλιθέας. 7

Κατηγοριοποίηση, καθορισμός ορίων και όρων και περιορισμών δόμησης στον οικισμό Κοινότητας Μεγ. Γαρδικίου, Ν. Ιωαννίνων. 8

ΑΠΑΛΛΟΤΡΙΩΣΕΙΣ
ΑΠΟΦΑΣΕΙΣ

Αριθ. Δ1/ε/ο/6184 (1)

Χαρακτηρισμός της ΝΕΟ Πατρών – Πύργου σαν οδού ταχείας κυκλοφορίας.

Ο ΥΠΟΥΡΓΟΣ ΠΕΡΙΒΑΛΛΟΝΤΟΣ, ΧΩΡΟΤΑΞΙΑΣ ΚΑΙ ΔΗΜ. ΕΡΓΩΝ

Έχοντας υπόψη:

1. Τον Ν. 1558/85 ΦΕΚ/Α/137/26.7.85 «Περί Κυβερνήσεως και Κυβερνητικών Οργάνων».

2. Το Π.Δ. 39/1983 «Περί καθορισμού των διατηρουμένων υπέρ του Υπουργού αρμοδιοτήτων κ.λπ. και των Περιφερειακών Υπηρεσιών του Υπ. Δ.Ε.

3. Τον Ν. 3155/55 «Περί κατασκευής και συντηρήσεως οδών» και τα εκτελεστικά του Διατάγματος.

4. Το Π.Δ. 69/88 «Περί οργανισμού της Γεν. Γραμμ. Δημ. Έργων».

5. Το Ν. 614/77 «Περί κυρώσεως του Κώδικα Οδικής Κυκλοφορίας» και ειδικά το άρθρο 2.

6. Το Ν. 1418/84 ΦΕΚ /Α/23/29.2.84 «περί Δημοσίων Έργων και ρυθμίσεως συναφών θεμάτων».

7. Την απόφαση Γ3δ/43737/οικ./00-2361/30.10.70 με την οποία η οδός του θέματος εντάσσεται στο βασικό Εθνικό οδικό δίκτυο.

Και επειδή:

1. Οι πολλαπλές προσβάσεις (συμβολές δευτερεύοντος δικτύου και παροδίων ιδιοκτησιών) σε σχέση με τα άνετα γεωμετρικά χαρακτηριστικά της οδού (αυξημένη διατομή, ευθυγραμμίες κ.λπ.) δημιουργούν σοβαρό πρόβλημα στην ασφάλεια της κυκλοφορίας.

2. Για την κατασκευή του έργου έχουν διατεθεί πιστώσεις από τον Δημόσιο προϋπολογισμό, η απόδοση των οποίων δεν εξασφαλίζεται χωρίς την επιδιωκόμενη ασφάλεια και ανάθεση Κυκλοφορίας και απαιτείται η λήψη μέτρων για αυτό.

3. Με την απόφαση Δ1α/ο/2205/25.8.88 εγκρίθηκε η μελέτη αναθεώρησης των κυκλοφοριακών συνδέσεων της ΝΕΟ Πατρών – Πύργου όπου προβλέπεται η ολοκλήρωση του παράπλευρου δικτύου και άλλα συναφή έργα.

4. Ήδη προωθείται η ολοκλήρωση μελετών και ένταξη των έργων σε πρόγραμμα κατασκευής.

5. Η ΝΕΟ Πατρών – Πύργου αποτελεί συνέχεια της οδού παράκαμψης Πατρών, που έχει ήδη δημοπρατηθεί και κατασκευάζεται και θα λειτουργήσει σαν οδός ταχείας κυκλοφορίας, αποφασίζουμε:

Εγκρίνουμε όπως η ΝΕΟ Πατρών – Πύργου χαρακτηρισθεί οδός ταχείας κυκλοφορίας σύμφωνα με το άρθρο 2 του Ν. 614/77 εξαιρουμένων του χαρακτηρισμού των κάτωθι τμημάτων: (αρχή χιλιομέτρησης η Πάτρα).

α) χ.θ. 26+000÷28+000 (περιοχή Γομοστού)

β) Χ.θ. 29+500÷34+000 (περιοχή Σαγαΐκων)

γ) Χ.θ. 38+000÷40+000 (περιοχή Βουπρασίου)

δ) Χ.θ. 51+000÷53+000

γ) Χ.θ. 71+500÷76+500 (περιοχή Μαραθιάς)

όπου προβλέπεται και έχει εγκριθεί παραλλαγή με παράκαμψη των ανωτέρω τμημάτων.

Αθήνα, 27 Δεκεμβρίου 1989

Ο ΥΠΟΥΡΓΟΣ
Κ. ΛΙΑΣΚΑΣ

Αριθ. 957017 (2)

Επαναχαθορισμός των ορίων του αιγιαλού και δημιουργία ζώνης παραλίας στη θέση Πλαζ Βοτσαλάκια στον Πειραιά και καθορισμός Παλαιού Αιγιαλού στη θέση Βοτσαλάκια μπροστά στην ιδιοκτησία Δημητρίου και Πέτρου Ράλλη.

Ο ΝΟΜΑΡΧΗΣ ΠΕΙΡΑΙΑ

Έχοντας υπόψη:

1. Τις διατάξεις των άρθρων 1 μέχρι και 7 του Α.Ν. 2344/1940 «περί αιγιαλού και παραλίας», όπως τροποποιήθηκαν και συμπληρώθηκαν με τις διατάξεις: α) του άρθρου 13 του Ν. 1078/1980 και β) του άρθρου 23 του Ν. 1337/1983.

2. Τις διατάξεις της παραγράφου 9 του άρθρου 1 του Κεφαλαίου Β' της Ο.208/181/26.4.1982 (ΦΕΚ 214/26.4.1982 τεύχος Β') κοινής απόφασης των Υπουργών Προεδρίας Κυβερνήσεως και Οικονομικών «Αναμόρφωση Συλλογικών Οργάνων Γνωμοδοτικής και Αποφασιστικής αρμοδιότητας του Υπουργείου Οικονομικών».

3. Την από 20.9.1989 έκθεση της «Επιτροπής καθορισμού των ορίων του αιγιαλού και παραλίας και θέσεων αμμοληψίας», που επαναχαθόρισε τα όρια του αιγιαλού και παραλίας στην περιοχή Πλαζ Βοτσαλάκια Πειραιά και καθόρισε και το από Φεβρουάριο 1988 με κλίμακα 1:500 τοπογραφικό διάγραμμα του Απόστολου - Άχη Βαβουράκη αρχιτέκτονα μηχανικού, που θεωρήθηκε την 8.5.1989 από τη Διεύθυνση Τεχνικών Υπηρεσιών της Νομαρχίας Πειραιά και συνοδεύει την έκθεση της προαναφερόμενης Επιτροπής.

4. Τη σύμφωνη γνώμη του Γενικού Επιτελείου Ναυτικού, που διατυπώθηκε στο 544.5/589/89/17.11.1989 έγγραφό του.

5. Τις διατάξεις του άρθρου 1 της παραγράφου 1 του Ν. 3200/1955 (ΦΕΚ 97/Α/1955) «περί διοικητικής αποκεντρώσεως» σε συνδυασμό με τις διατάξεις του από 28.6.1955 Β.Δ/τος «περί εξαιρέσεως από της κατά το άρθρο 1 παράγραφος 1 του Ν. 3200/1955 αρμοδιότητας των Νομαρχών, αντικειμένων τινών αρμοδιότητος του Υπουργού Οικονομικών», του Β.Δ. 704/1970 και του άρθρου 1 παράγραφος 5 του Π.Δ. 71/25.2.1984, σχετικά με τη μεταβίβαση αρμοδιοτήτων του Υπουργού Οικονομικών στους Νομάρχες και στις περιφερειακές Αρχές διανομαρχιακού επιπέδου, αποφασίζουμε:

1. Επικυρώνουμε την από 20.3.1989 έκθεση της Επιτροπής καθορισμού των ορίων του αιγιαλού και παραλίας και θέσεων αμμοληψίας, καθώς και το από Φεβρουάριο 1988 τοπογραφικό διάγραμμα, που την συνοδεύει, το οποίο συντάχθηκε από τον Απόστολο - Άχη Βαβουράκη αρχιτέκτονα - μηχανικό, με κλίμακα 1:500 και θεωρήθηκε την 8.5.1989 από την Διεύθυνση Τεχνικών Υπηρεσιών της Νομαρχίας Πειραιά, επί του οποίου η πιο πάνω Επιτροπή, με κόκκινη γραμμή επαναχαθόρισε τα όρια του αιγιαλού στη θέση Πλαζ Βοτσαλάκια Πειραιά και με κίτρινη γραμμή τα όρια της παραλίας στην ίδια θέση και με μπλε γραμμή τα όρια του παλαιού αιγιαλού.

2. Η παρούσα απόφαση μαζί με την έκθεση και το διάγραμμα, που προαναφέραμε, να δημοσιευθούν στην Εφημερίδα της Κυβερνήσεως σύμφωνα με τις διατάξεις του άρθρου 13 του Ν. 1078/1983.

Πειραιάς, 8 Ιανουαρίου 1990

Ο Νομάρχης
ΚΩΝ/ΝΟΣ ΓΚΛΕΤΣΟΣ

ΕΚΘΕΣΗ

Επιτροπής καθορισμού των ορίων αιγιαλού
(άρθρο 74 Π.Δ. 636/77)

Για τον επαναχαθορισμό των ορίων του αιγιαλού στην πλαζ Βοτσαλάκια στον Πειραιά.

Σήμερα την 20.9.1989 οι υπογεγραμμένοι:

1. Ιάκωβος Σκιαδάς ΠΕ/Α ως Πρόεδρος, αναπληρών νομίμως τον Οικονομικό Έφορο Εφορίας Δημοσίων Κτημάτων.

2. Κων/νος Παναγιωτόπουλος, τοπογράφος μηχανικός με Α' βαθμό στην Δ.Τ.Υ. Νομαρχίας Πειραιά, ως μέλος.

3. Παναγιώτης Δαβάκης, Υπολιμενάρχης Πειραιά, αντιπλοίαρχος Λ.Σ., ως μέλος

που αποτελούμε την πιο πάνω Επιτροπή καθορισμού ορίων Αιγιαλού δυνάμει της 0208/181/26.4.1982 (ΦΕΚ 214/82 τ.Β') κοινής Υπουργικής Απόφασης των Υπουργών Προεδρίας της Κυβέρνησης και Οικονομικών καθώς και της 713555/28.12.88 απόφασης του Νομάρχη Πειραιά «περί συστάσεως Επιτροπής καθορισμού των ορίων Αιγιαλού» συγκληθείσα κατόπιν της αρ. 3800/12.9.89 πρόσκλησης του Προέδρου της Επιτροπής μεταβήκαμε σήμερα στις 20.9.1989, ημέρα Τετάρτη και ώρα 11.00 π.μ. στη θέση Βοτσαλάκια της πόλης του Πειραιά και αφού λάβαμε υπόψη μας:

1. Το αρ. ΤΥ 38608/19.10.87 έγγραφο της Δ.Τ.Υ. Νομαρχίας Πειραιά.

2. Τα αρ. Φ.187.2/128/13.3.85, αρ. Φ.187.2/324/15.7.87, Φ 544.5/526/88/1438/26.9.88 έγγραφα του Γ.Ε.Ν.

3. Το αρ. 7027/401/19.2.88 έγγραφο του Δήμου Πειραιά.

4. Την από 28.8.89 αίτηση των Δημ. Ι. Ράλλη και Πέτρου Ι. Ράλλη συνδιαφερομένων με τον Δήμο Πειραιώς ιδιοκτητών στην περιοχή Πλαζ Βοτσαλάκια Πειραιά που κατετέθη στην Εφορία Δημ. Κτημάτων (Κτηματική Υπηρεσία Αθηνών) με αρ. Πρωτ. 3543/28.8.89.

5. Το από Φεβρουαρίου 1988 εκποιηθέν τοπογραφικό διάγραμμα από τις Τεχνικές Υπηρεσίες του Δήμου Πειραιά αφού χρησιμοποίησε ως υπόβαθρο εγκεκριμένο τοπογραφικό διάγραμμα του ΥΠΕΧΩΔΕ (Τμήμα Τοπογραφικών Εφαρμογών Γ 10 Αύγουστος 1985) που συμπληρώθηκε από τον Αρχιτέκτονα Μηχανικό Απόστολο - Άλκη Βαβουράκη και ελέγχθηκε και θεωρήθηκε από την Δ.Τ.Υ. Νομαρχίας Πειραιά την 8.5.89 κλίμακας 1:500.

6. Τις διατάξεις του Α.Ν. 2344/40 όπως τροποποιήθηκε μέχρι σήμερα καθώς και την Δικαστηριακή και Διοικητική Νομολογία.

7. Την μετά από την επιτόπου μετάβαση, σχηματισθείσα αντίληψη για το πλάτος της βρεχομένης ζώνης ξηράς αλλά και του γεγονότος ότι η παραλία στην προαναφερόμενη περιοχή έχει ριζικά μεταβληθεί τα τελευταία χρόνια και ιδιαίτερα από μπάζωμα που έγινε από τον Δήμο Πειραιά.

8. Το γεγονός ότι η περιοχή προσβάλλεται από Νότιους ανέμους.

9. Το γεγονός ότι στην περιοχή έχει χαραχθεί αιγιαλός και παραλία το 1919 και το 1937, εφαρμογή δε του παλαιού αιγιαλού έχει γίνει από το Γ.Ε.Ν. σε διάγραμμα του Δήμου Πειραιά την οποία η επιτροπή υιοθέτησε.

10. Την παρατήρησή μας ότι η γραμμή εφαρμογής του παλαιού αιγιαλού τέμνει τμήματα εδάφους που έχουν υψόμετρο πάνω από 7,00 μέτρα μέχρι και 13,00 μ. και παλαιά κτίσματα όπως φαίνεται και στο τοπογραφικό διάγραμμα πού συνοδεύει την παρούσα έκθεση. Τα τμήματα αυτά είναι παλαιοί γεωλογικοί σχηματισμοί και δεν έχουν προέλθει από μπάζωμα, αποφασίζει:

1. Καθορίζει επί του ως άνω τοπογραφικού διαγράμματος:

α) Την οριογραμμή του αιγιαλού δι' ερυθράς συνεχούς πολυγωνικής γραμμής 1, 2, 3, 4, 5, 6, 7, 8, 9, 10, 11, 12, 13, 14, 15, 16, 17, 18, 19, 20, της οποίας οι κορυφές έχουν τις συντεταγμένες που παρατίθενται σε πίνακα επί του τοπογραφικού διαγράμματος.

β) Την οριογραμμή της παραλίας δια συνεχούς κίτρινης πολυγωνικής γραμμής 1', 2', 3', 4', 5', 6', 7', 8', 9', 10', 11', 12', 13', 14', 15', 16', 17', 18', 19', 20', σε απόσταση 10,00 μέτρων από την πολυγωνική γραμμή του αιγιαλού.


2. Αποφαίνεται ότι υφίσταται παλαιός αιγιαλός και καθορίζει τούτον δια συνεχούς κυανής πολυγωνικής γραμμής Π1, Π2, Π3, Π4, Π5, Π6, Π7, Π8, Π9, Π10, Π11, Π12, Π13, Π14, Π15, Π16, Π17, της οποίας οι κορυφές έχουν τις συντεταγμένες που παρατίθενται σε πίνακα επί του τοπογραφικού διαγράμματος.

3. Δεν εξαιρεί κτίσματα από την ζώνη της παραλίας.

Η Επιτροπή

Ο Πρόεδρος
ΙΑΚ. ΣΚΙΑΔΑΣ

Τα Μέλη
ΚΩΝ/ΝΟΣ ΠΑΝΑΓΙΩΤΟΠΟΥΛΟΣ
ΠΑΝΑΓΙΩΤΗΣ ΔΑΒΑΚΗΣ

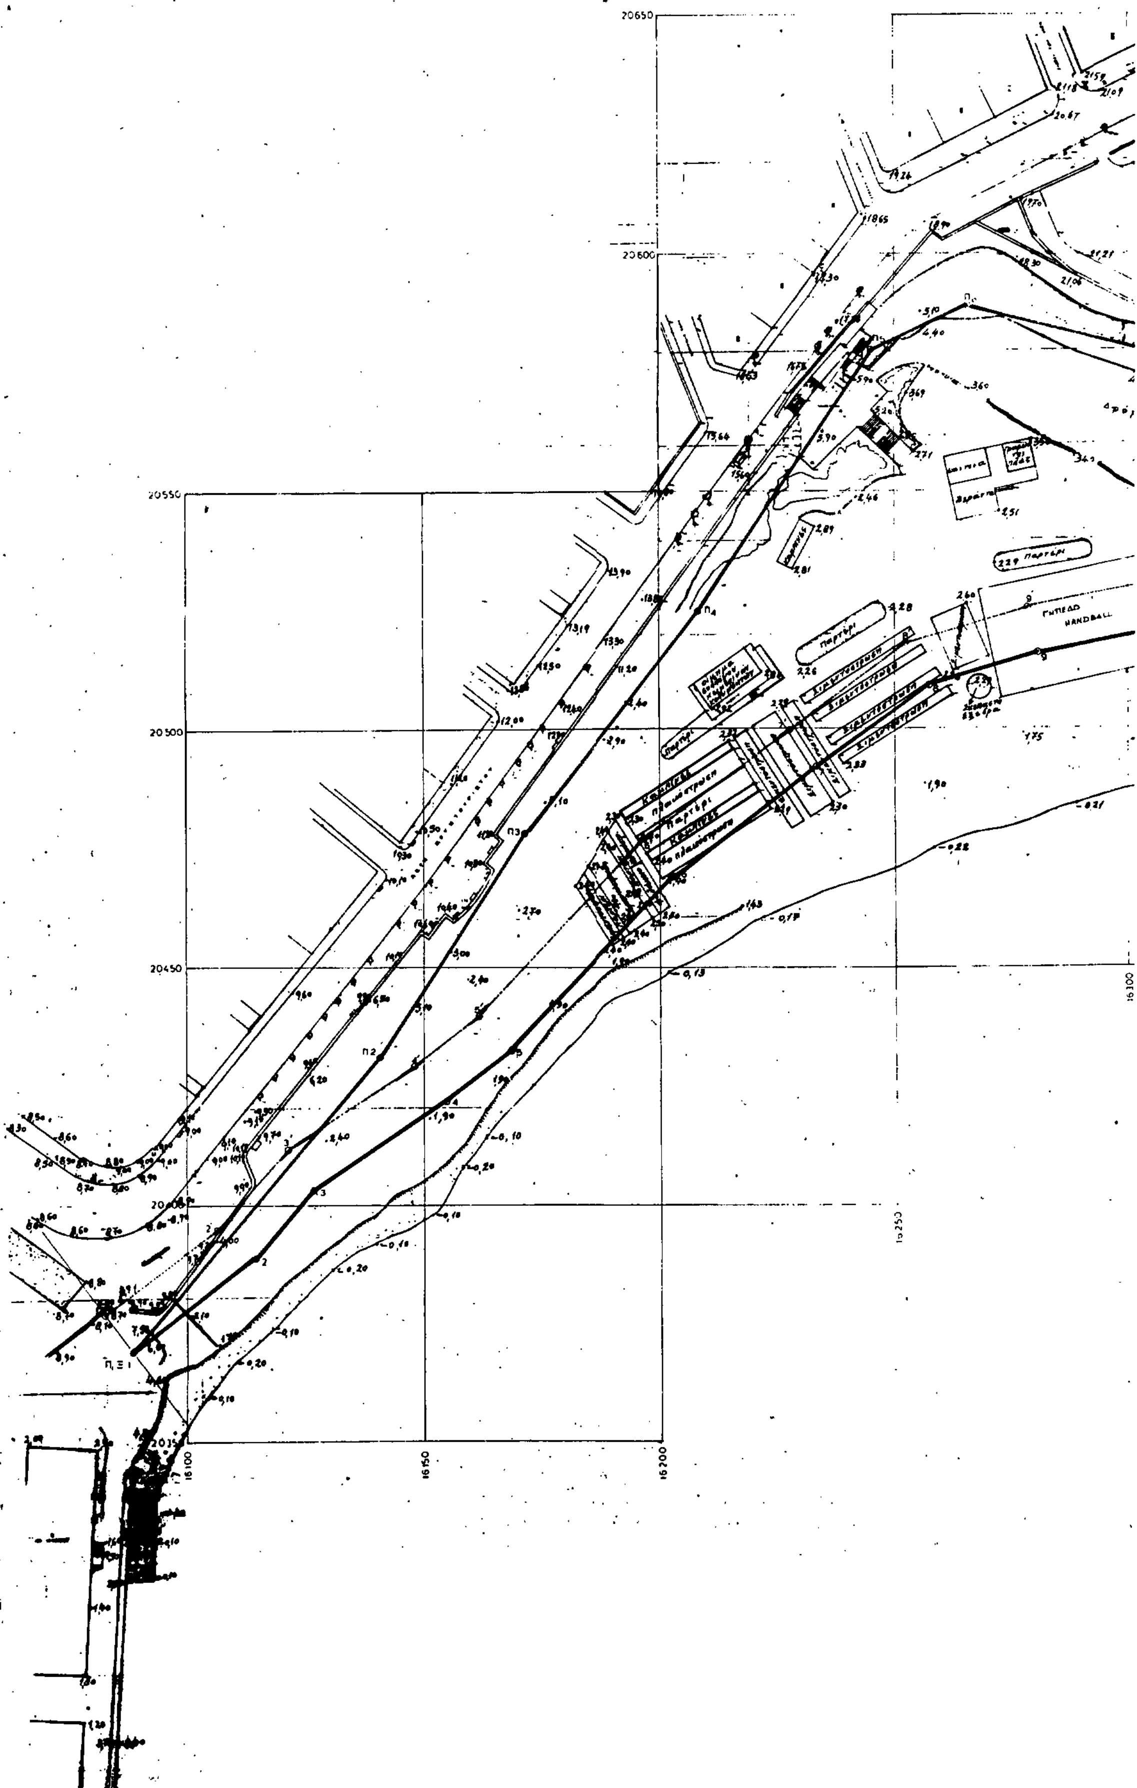
20650
20600
20550
20500
20450
16100
16150
16200
16250
16300
ΓΗΠΕΔΟ HANDBALL

(Α,Β,Γ,Δ,Ε,Ζ,Α) ΕΚΤΑΣΗ ΙΔΙΟΚΤΗΣΙΑΣ ΔΗΜΟΥ ΠΕΙΡΑΙΑ

χώρος πρασίνου

ΓΗΠΕΔΟ ΠΟΔΟΣΦΑΙΡΟΥ

ΓΗΠΕΔΟ ΤΕΝΝΙΣ

χώρος αθλήσεως

Θ Α Λ Α Σ Σ Α

16350 16400 16450 16500 16550

ΠΙΝΑΚΑΣ ΣΥΝΤΕΤΑΓΜΕΝΩΝ ΚΟΡΥΦΩΝ ΑΙΓΙΑΛΟΥ

κορυφη	Χ	Ψ
1	16088.50	20369.25
2	16114.50	20388.70
3	16126.80	20403.20
4	16154.55	20421.70
5	16168.35	20432.55
6	16203.00	20469.05
7	16233.40	20492.25
8	16257.40	20509.00
9	16280.60	20515.80
10	16315.25	20522.30
11	16343.20	20524.40
12	16367.20	20522.25
13	16415.50	20520.00
14	16489.70	20517.15
15	16544.00	20505.55
16	16597.50	20503.45
17	16628.00	20493.30
18	16639.00	20497.50
19	16644.65	20503.50
20	16665.30	20511.80

ΠΙΝΑΚΑΣ ΣΥΝΤΕΤΑΓΜΕΝΩΝ ΚΟΡΥΦΩΝ ΠΑΛΑΙΟΥ ΑΙΓΙΑΛΟΥ

κορυφη	Χ	Ψ
Π_1	16088.50	20369.25
Π_2	16140.85	20431.00
Π_3	16171.20	20478.20
Π_4	16208.45	20524.55
Π_5	16245.15	20579.80
Π_6	16265.50	20589.00
Π_7	16307.55	20578.50
Π_8	16377.45	20584.50
Π_9	16426.55	20606.80
Π_{10}	16462.50	20612.10
Π_{11}	16500.50	20592.25
Π_{12}	16517.50	20550.55
Π_{13}	16552.80	20552.45
Π_{14}	16597.50	20503.45
Π_{15}	16615.20	20502.70
Π_{16}	16628.40	20512.20
Π_{17}	16664.50	20527.40

ΥΠΟΜΝΗΜΑ

1 – Το παρον τοπογραφικο διαγραμμα ... εκθεση της επιτροπης καθορισμου ... Π.Δ 636/77)

2 - 1,2,3,4,5,6,7,8,9,10,11,12,13,14,15,16,17,18 ...

3 - 1΄,2΄,3,4,5,6,7,8,9,10,11,12,13,14,15,16,17,18,19 ...


4 - Π_1 Π_2 Π_3 Π_4 Π_5 Π_6 Π_7 Π_8 Π_9 Π_{10} Π_{11} Π_{12} Π_{13} Π_{14} ...


5 - Οι συντεταγμενες των κορυφων ... παλαιου αιγιαλου παρατιθενται σε ...

6 - Η οριογραμμη της παραλιας ... την οριογραμμη του αιγιαλου.

7 - Δεν εξαιρουνται απο την ζωνη ... υπαρχοντα κτισματα (Υπ. Οικονομ. ...

ο προεδρο...

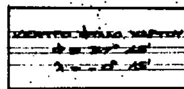

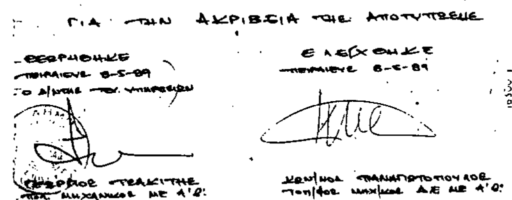

ΔΗΜΟΣ ΠΕΙΡΑΙΑ
Δ/ΝΣΗ Γ. ΣΧ/ΣΜΟΥ ΠΟΛΗΣ κ' ΠΡ/ΣΜΟΥ
ΤΜΗΜΑ ΣΧ. ΠΟΛΗΣ – ΤΟΠΟΓΡΑΦΙΚΟ

Θέμα: ΚΑΘΟΡΙΣΜΟΣ ΓΡΑΜΜΗΣ ΧΕΙΜΕΡΙΟΥ ΚΥΜΑΤΟΣ

Θέση: ΠΛΑΖ ΒΟΤΣΑΛΑΚΙΑ

Τίτλος σχεδίου: ΤΟΠΟΓΡΑΦΙΚΟ ΔΙΑΓΡΑΜΜΑ

κλίμακα: 1:500

ημερομηνία: ΦΕΒΡΟΥΑΡΙΟΣ 1989

σύνταξη: ΥΠΕΧΩΔΕ | σχεδίαση: ΥΠΕΧΩΔΕ

ο προϊστάμενος του τμήματος	ο δ/ντής	εγκρίνεται ο δήμαρχος
Σ. ΔΗΜΗΤΡΑΚΗΣ	Κ. ΘΑΝΑΣΙΤΗΣ(?)	ΑΝΔΡΕΑΣ ΑΝΔΡΙΑΝΟΠΟΥΛΟΣ

... 20/9/1989

... παραλίας τα εντός αυτής ... 253 ΠΟΛ 69/30-4-84)

Η Επιτροπή
τα μέλη
1
2

ΥΠΟΜΝΗΜΑ

Αριστερα της Α-Α αντιγραφο τοπογραφικου διαγραμματος που συνταχθηκε απο το ΥΠΕΧΩΔΕ οπως φαινεται στην πινακιδα.
Δεξια της Α-Α τοπογραφικο διαγραμμα, που συνταχθηκε απο το μηχανικο αλκη βαβουρακη μπροστα απο την ιδιοκτησια ραλλη και συναρμοστηκε με το διαγραμμα του ΥΠΕΧΩΔΕ.

αθηνα 20-4-1989
ο συνταξας

αλκης βαβουρακης αρχιτεκτων

ΑΠΟΣΤΟΛΟΣ - ΑΛΚΗΣ ΒΑΒΟΥΡΑΚΗΣ
ΑΡΧΙΤΕΚΤΩΝ
... UNIVER...
... Τ.Ε.Ε. ΑΡΙΘΜΟΣ ...
ΑΠΟΛΛΩΝΟΣ 94 - ΤΗΛ. 3230120

ΑΝΑΚΟΙΝΩΣΕΙΣ

Αριθ. Φ.913/21/9/10993 (3)

Γνωστοποίηση παρακατάθεσης αποζημίωσης για την απαλλοτρίωση έκτασης στην περιοχή Καμπί Κοινότητας Βέσσας Ν. Χίου.

Ο ΑΝΑΠΛΗΡΩΤΗΣ ΥΠΟΥΡΓΟΣ ΕΘΝΙΚΗΣ ΑΜΥΝΑΣ

Έχοντας υπόψη:

α) Το Νομοθετικό Διάταγμα 797/71 «Περί Αναγκαστικών Απαλλοτριώσεων».

β) Την υπ' αριθ. Πρωτ. Υ. 886/27.11.89 (ΦΕΚ 878/29.11.89 τ.Β') απόφαση του Πρωθυπουργού σχετικά με την ανάθεση αρμοδιοτήτων Υπουργού Εθνικής Άμυνας στον Αναπληρωτή Υπουργό Εθνικής Άμυνας Κάρολο Παπούλια, γνωστοποιεί:

Σε όσους διεκδικούν δικαιώματα κυριότητας καθώς και στους τυχόν ενυποθήκους δανειστές και τρίτους γενικά διεκδικητές πάνω στην έκταση των 16.661,85 μ2 που απαλλοτριώθηκε με την υπ' αριθμόν Ε 16432/2390/11.1.87 κυα (ΦΕΚ 50/4.2.87 τ.Α') για στρατιωτικές ανάγκες, στην περιοχή Καμπί της Κοινότητας Βέσσας του Νομού Χίου ότι η αποζημίωση που καθώρισε το Μονομελές Πρωτοδικείο Χίου με την υπ' αριθμόν 36/19.7.88 δικαστική απόφασή του για τα ακίνητα και τα υπερκείμενα αυτών όπως φαίνονται στο υπό κλίμακα 1:1000/15.7.88 (ΑΚ 1018/Α) Κτηματολογικό Διάγραμμα και στον αντίστοιχο Κτηματολογικό Πίνακα, που συντάχθηκε σύμφωνα με το άρθρο 24 του Ν.Δ. 797/71 και θεωρήθηκε από τον Δκτή της ΓΥΣ Υπτγο Πέτρο Κλέτσα έχει κατατεθεί στο Ταμείο Παρακαταθηκών και Δανείων και έχει εκδοθεί το υπ' αριθμόν 593/9.1.90 Γραμμάτιο Σύστασης Παρακαταθήκης συνολικού ποσού δύο εκατομμυρίων τριακοσίων τριάκοντα επτά χιλιάδων επτακοσίων (2.337.700) δραχμών.

Η αποζημίωση αυτή θα καταβληθεί στους κατά το Νόμο δικαιούχους.

Η παρούσα να δημοσιευθεί στην Εφημερίδα της Κυβερνήσεως.

Αθήνα, 10 Ιανουαρίου 1990

Ο ΑΝΑΠΛΗΡΩΤΗΣ ΥΠΟΥΡΓΟΣ

ΚΑΡΟΛΟΣ ΠΑΠΟΥΛΙΑΣ

Αριθ. Τ.Υ. 22 (4)

Ανακοίνωση παρακατάθεσης αποζημίωσης απαλλοτριωθέντων ακινήτων τμήματος Αυχένες Βοϊλα - Κουτσελιό της 2ας επαρχ. οδού Ιωαννίνων Καλεντζίου - Γέφυρα Πλάκας - Πραμάντων Ν. Ιωαννίνων (Χ.Θ. = 0+000 μέχρι Χ.Θ. = 5+701,03).

Ο ΝΟΜΑΡΧΗΣ ΙΩΑΝΝΙΝΩΝ

Σύμφωνα με τα άρθρα 7 και 8 του Ν.Δ. 797/71 «περί αναγκαστικών απαλλοτριώσεων» και σε συνδυασμό με τις διατάξεις του Β.Δ. 139/1971 «περί αρμοδιότητας των Νομαρχών προς κήρυξη αναγκαστικών τινών απαλλοτριώσεων», γνωστοποιούμε:

α) Σε όσους έχουν ή διεκδικούν δικαιώματα κυριότητας σε ακίνητα που απαλλοτριώθηκαν αναγκαστικά με την αριθ. ΤΥ.3289/5.5.1988 απόφασή μας (ΦΕΚ 379/31.5.1988).

β) Τους ενυπόθηκους δανειστές και τους τρίτους διεκδικητές των ακινήτων αυτών, ότι η αποζημίωση της εδαφικής επιφάνειας και των επικειμένων της, όπως περιγράφονται στο σχετικό κτηματολογικό πίνακα, που καθορίστηκε με την αριθ. 264/1989 απόφαση του Μονομελούς Πρωτοδικείου Ιωαννίνων, έχει παρακατατεθεί στο Γραφείο Παρακαταθηκών Α' Ιωαννίνων.

Σχετικά έχει εκδοθεί το αριθ. 78453/28.12.1989 γραμμάτιο σύστασης παρακαταθήκης ποσού δρχ. 6.459.650.

Η αποζημίωση θα αποδοθεί στα πρόσωπα που θα αναγνωριστούν δικαιούχοι με τη νόμιμη διαδικασία.

Η ανακοίνωση αυτή να δημοσιευθεί στην Εφημερίδα της Κυβερνήσεως.

Ιωάννινα, 5 Ιανουαρίου 1990

Ο Νομάρχης

ΙΩΑΝΝΗΣ ΚΑΛΟΓΕΙΤΟΝΑΣ

ΠΟΛΕΟΔΟΜΙΑ

ΑΠΟΦΑΣΕΙΣ

Αριθ. 42785/532 (5)

Τροποποίηση του ρυμοτομικού σχεδίου Γαλατσίου στο Ο.Τ. 38/98 με διαπλάτυνση τμήματος πεζοδρόμου μεταξύ των οδών Καραϊσκάκη και Κολοκοτρώνη.

Ο ΝΟΜΑΡΧΗΣ ΑΘΗΝΩΝ

Έχοντας υπόψη:

1. Τις διατάξεις του Ν.Δ/τος της 17ης Ιουλίου 1923, όπως μεταγενέστερα τροποποιήθηκαν και συμπληρώθηκαν και ειδικότερα τα άρθρα 3 και 70.
2. Τις διατάξεις του Α.Ν. 314/1968 (ΦΕΚ 47/Α'), όπως τροποποιήθηκαν και συμπληρώθηκαν με το Ν.Δ. 1018/71 (ΦΕΚ 220/Α') και με την παρ. 3 του άρθρου 34 του Ν. 1577/1985 (ΦΕΚ 210/Α').
3. Τις διατάξεις του Π.Δ. 183/1986 (ΦΕΚ 70/Α') και ειδικότερα το άρθρο 1 παρ. 1 εδ. α'.
4. Την αριθ. 8/89 απόφαση του Δημοτικού Συμβουλίου Γαλατσίου.
5. Την αριθ. 18 γνωμοδότηση του Συμβουλίου Χωροταξίας, Οικισμού και Περιβάλλοντος, Νομαρχίας Αθηνών της 28ης συνεδρίασης στις 17.11.1989, αποφασίζουμε:

1. Εγκρίνεται η τροποποίηση του ρυμοτομικού σχεδίου Γαλατσίου με τμήματος πεζοδρόμου μεταξύ των οδών Καραϊσκάκη και Κολοκοτρώνη με μετατόπιση της οικοδομικής και ρυμοτομικής γραμμής εις βάρος του Ο.Τ. 38/98, όπως φαίνεται στο διάγραμμα 1:500, που συνοδεύει την απόφαση.
2. Ακριβές αντίγραφο του ανωτέρω διαγράμματος θεωρημένο από τον υπεύθυνο του Γραφείου Τροπ/σεων της Δ/νσης Πολεοδομίας Αθηνών, θα είναι αναρτημένο επί είκοσι (20) ημέρες από την ημερομηνία δημοσίευσης της απόφασης στην Εφημερίδα της Κυβερνήσεως στο Γραφείο τροπ/σεων της Δ/νσης Πολ. Αθηνών, οδός Μενάνδρου 6, για να λάβουν γνώση οι ενδιαφερόμενοι.
3. Η ισχύς της απόφασης αρχίζει από την ημερομηνία δημοσίευσής της στην Εφημερίδα της Κυβερνήσεως.

Η απόφαση αυτή να δημοσιευθεί στην Εφημερίδα της Κυβερνήσεως.

Αθήνα, 13 Δεκεμβρίου 1989

Ο Νομάρχης

ΝΙΚΗΤΑΣ Γ. ΚΩΒΑΙΟΣ

Αριθ. οικ. 11188 ΕΠΑ (6)

Έγκριση αναθεώρησης ρυμοτομικού σχεδίου τμημάτων πόλης Χαλκίδας Ν. Εύβοιας.

Ο ΝΟΜΑΡΧΗΣ ΕΥΒΟΙΑΣ

Έχοντας υπόψη:

1. Το Ν. 1337/83 και ειδικότερα των άρθρων 1 και 2 αυτού για τον καθορισμό ορίου πολεοδομικής ενότητας.
2. Την από 25.2.1987 (ΦΕΚ 137/Δ') απόφαση του Υπουργού ΠΕΧΩΔΕ για έγκριση του Γ.Π.Σ. Χαλκίδας.
3. Το άρθρο 7 του Ν. 1337/83 για τη διαδικασία έγκρισης της πολεοδομικής μελέτης.
4. Το Δ/γμα 17-7/16.8.1923, όπως μεταγενέστερα τροποποιήθηκε και συμπληρώθηκε.
5. Το Δ/γμα 81 της 23/29.1.1980, σύμφωνα με το οποίο καθορίζονται οι χρήσεις γης στις περιοχές αμιγούς και γενικής κατοικίας.
6. Τη με αριθμό 2.826 ΕΠΑ 539/13.5.1989 απόφαση του Νομάρχη Εύβοιας, με την οποία αναθεωρήθηκαν τα τμήματα συνοικίας «Ε» (ΦΕΚ 429/Δ'/21.6.1988).
7. Την 61026/3391/20.10.88 απόφαση του Γενικού Γραμματέα ΥΠΕΧΩΔΕ, σύμφωνα με την οποία ακυρώθηκε τμήμα του ρυμοτομικού σχεδίου συνοικίας «Ε».
8. Την 162/88 απόφαση του Δημοτικού Συμβουλίου Δήμου Χαλκίδας.
9. Το 53950/3576/30.8.89 έγγραφο της Δ/νσης Νομ. Έργου του ΥΠΕΧΩΔΕ.
10. Την 7851 ΕΠΑ 1764/23.10.1989 εισήγηση του Τ.Π. & Π.Ε. Εύβοιας.
11. Την 6η γνωμοδότηση του 17ου/31.10.1989 πρακτικού του ΣΧΟΠ Εύβοιας.

12. Την Γ4δ/15883/1903/8.2.1988 απόφαση των Υπουργών Προεδρίας της Κυβέρνησης και ΥΠΕΧΩΔΕ.

13. Τις διατάξεις του Ν. 1577/85 (ΦΕΚ 210/Α') και ειδικότερα το άρθρο 34, αποφασίζουμε:

1. Εγκρίνεται η αναθεώρηση του ρυμοτομικού σχεδίου τμημάτων πόλης Χαλκίδας, που περιλαμβάνεται μέσα στα όρια της καθορισμένης από το Γ.Π.Σ. συνοικίας «Ε», όπως φαίνεται στους θεωρημένους από τον Προϊστάμενο Τ.Π. & Π.Ε. Νομού Εύβοιας έξι χάρτες Π.2.1. υπό κλίμακα 1:1.000.

2. Καθορίζονται κατά τομέα οι πιο κάτω όροι δόμησης.

Τομέας ΙΙ

Επιτρεπόμενη χρήση αμιγής κατοικία, σύμφωνα με το άρθρο 4 παρ. 1 και 2 του Π.Δ. 81 της 23/29.1.1980 (ΦΕΚ 27/Α'). Εξαιρούνται τα οικόπεδα που έχουν πρόσωπο στη Λ. Χαϊνά, για τα οποία παραμένει η χρήση της γενικής κατοικίας σύμφωνα με τις παρ. 1 & 2 του Π.Δ. 81/1980.

Ανώτατος επιτρεπόμενος Σ.Δ. παραμένει ως έχει σήμερα (Π.Δ. 2.1.79, ΦΕΚ 1054/20.2.1979).

Αρτιότητα οικοπέδων όπως έχει σήμερα.

Κατά τα λοιπά ισχύει ο ΓΟΚ.

Η παρούσα απόφαση αναθεώρησης τμήματος ρυμοτομικού σχεδίου συνοικίας «Ε» Χαλκίδας να δημοσιευθεί στην Εφημερίδα της Κυβερνήσεως και ισχύει από τη δημοσίευση.

Τα τοπογραφικά διαγράμματα (2 πιναχίδες Π.1.1 κλ. 1:1.000) που συνοδεύουν την απόφαση, θα βρίσκονται αναρτημένα στα γραφεία του Τ.Π. & Π.Ε. Νομού Εύβοιας, Τομέας ΕΠΑ, για χρονικό διάστημα 15 ημερών από τη δημοσίευση της παρούσας στην Εφημερίδα της Κυβερνήσεως.

Η απόφαση αυτή να δημοσιευθεί στην Εφημερίδα της Κυβερνήσεως.

Χαλκίδα, 19 Δεκεμβρίου 1989

Ο Νομάρχης
ΑΘΑΝΑΣΙΟΣ ΜΠΟΥΡΑΣ

Αριθ. 831/9 (7)

Αναστολή χορήγησης οικοδομικών αδειών στην περιοχή των διοικητικών ορίων του Δήμου Καλλιθέας.

Ο ΝΟΜΑΡΧΗΣ ΠΕΙΡΑΙΑ

Έχοντας υπόψη:

1. Τις διατάξεις του από 17.7/16.8.1923 Ν. Δ/τος, όπως μεταγενέστερα συμπληρώθηκαν και τροποποιήθηκαν και ειδικότερα τα άρθρα 8 και 85Α.

2. Τις διατάξεις του Α.Ν. 314/1968 (ΦΕΚ 47/Α'/68), όπως μεταγενέστερα τροποποιήθηκαν και συμπληρώθηκαν με το αριθ. 1018/1971 Ν. Δ/γμα (ΦΕΚ 220/Α'/1971) και με την παρ. 3 του άρθρου 34 του Ν. 1577/1985 (ΦΕΚ 210/Α'/85).

3. Το αριθ. 183/86 Π. Δ/γμα (ΦΕΚ 70/Α'/86).

4. Το από 29.9.1988 Π. Δ/γμα (ΦΕΚ 761/Δ'/88) «περί μεταβίβασης αρμοδιοτήτων Πολεοδομικών Εφαρμογών στο Δήμο Καλλιθέας».

5. Τη αριθ. 23609/6/24.7.1989 (ΦΕΚ 505/Δ'/1989) απόφαση του Νομάρχη Πειραιά «περί αναστολής χορήγησης οικοδομικών αδειών στην περιοχή των διοικητικών ορίων του Δήμου Καλλιθέας».

6. Τη αριθ. 29198/7/3.10.1989 (ΦΕΚ 620/Δ'/1989) απόφαση του Νομάρχη Πειραιά «περί παράτασης αναστολής χορήγησης οικοδομικών αδειών στην περιοχή των διοικητικών ορίων του Δήμου Καλλιθέας», αποφασίζουμε:

Εγκρίνουμε την παράταση της αναστολής χορήγησης οικοδομικών αδειών στην περιοχή των διοικητικών ορίων του Δήμου Καλλιθέας για χρονικό διάστημα 30 ημερών, όπως προβλέπεται από την με αριθ. 29198/7/3.10.1989 (ΦΕΚ 620/Δ'/89) απόφαση του Νομάρχη Πειραιά.

Η απόφαση αυτή ισχύει από τη δημοσίευσή της στην Εφημερίδα της Κυβερνήσεως.

Η απόφαση αυτή να δημοσιευθεί στην Εφημερίδα της Κυβερνήσεως.

Καλλιθέα, 10 Ιανουαρίου 1990

Ο Νομάρχης
Κ. ΓΚΛΕΤΣΟΣ

Αριθ. 652 (8)

Κατηγοριοποίηση, καθορισμός ορίων και όρων και περιορισμών δόμησης στον οικισμό Κοινότητας Μεγ. Γαρδικίου, Ν. Ιωαννίνων.

Ο ΝΟΜΑΡΧΗΣ ΙΩΑΝΝΙΝΩΝ

Έχοντας υπόψη:

1. Τις διατάξεις του Π.Δ/τος 24.4.1985 (ΦΕΚ 181/Δ') «περί τρόπου καθορισμού ορίων οικισμών της χώρας μέχρι 2.000 κατ., κατηγορίες αυτών και καθορισμού όρων και περιορισμών δόμησης», όπως τροποποιήθηκαν από το Π.Δ/γμα 14.2.1987 (ΦΕΚ 133/Δ').

2. Τις προτάσεις των ιδιωτών μελετητών Μηχ/κών, στους οποίους ανατέθηκε σχετική μελέτη στα πλαίσια του προγράμματος Ανοικτών Πόλεων, που αφορούν την κατηγοριοποίηση και τον προσδιορισμό ορίων του οικισμού Κοινότητας Μεγ. Γαρδικίου.

3. Τα δελτία αρχιτεκτονικής αναγνώρισης που συμπληρώθηκαν από τους προαναφερόμενους μελετητές κατά τις υποδείξεις των σχετικών προδιαγραφών του ΥΠΕΧΩΔΕ.

4. Τα πληθυσμιακά στοιχεία της τελευταίας απογραφής του Κράτους της ΕΣΥΕ.

5. Την αριθ. 8/1989 απόφαση του Κοινοτικού Συμβουλίου Μεγ. Γαρδικίου.

6. Τη γνωμοδότηση του Δασαρχείου Ιωαννίνων για τις περιοχές που πρέπει να εξαιρεθούν των ορίων του οικισμού σαν δράση και δασικές εκτάσεις, όπως διατυπώθηκαν με το αριθ. 3859/7.6.1989 έγγραφο.

7. Την αριθ. 17/29.6.1989 γνωμοδότηση του ΣΧΟΠ του Νομού.

8. Τις διατάξεις του Α.Ν. 314/68 και του άρθρου 9 του Ν. Δ/τος 17.7.1923 «περί αρμοδιότητας επιβολής όρων δόμησης κ.λπ.».

9. Τη Γ4δ/15883/1903/8.2.88 απόφαση ΥΠΕΧΩΔΕ για κατάργηση της δημοσίευσης διαγραμμάτων στην Εφημερίδα της Κυβερνήσεως, αποφασίζουμε:

1. Κατατάσσουμε τον οικισμό του θέματος στις κατηγορίες: Δυναμικός, Συνεχτικός, Μεσαίος, Αδιάφορος, ούτε Περιαστικός, ούτε Παραλιακός, ούτε Τουριστικός.

2. Καθορίζουμε τα όρια του οικισμού του θέματος, όπως αυτά φαίνονται στο συνοδευτικό της παρούσας σχεδιάγραμμα σε κλ. περίπου 1:5.000, που αποτελεί αναπόσπαστο μέρος της απόφασης αυτής και συντάχθηκε βάσει στοιχείων χαρτών και επιτόπου ελέγχου.

3. Καθορίζουμε τους ακόλουθους Γενικούς και Ειδικούς όρους και περιορισμούς δόμησης:

Α. Γενικοί όροι δόμησης:

1. Εντός των ορίων του οικισμού ισχύουν οι γενικοί όροι δόμησης που προβλέπονται από τα Π. Δ/τα 24.4.1985 (ΦΕΚ 181/Δ') και 14.2.1987 (ΦΕΚ 133/Δ').

α) Αρτιότητα γηπέδου 300,0 τ.μ. για τα γήπεδα που βρίσκονται στο συνεκτικό τμήμα και 500 τ.μ. για τα γήπεδα που βρίσκονται πέρα από το συνεκτικό τμήμα και μέσα στα όρια του παραπάνω οικισμού.

2. Κατά παρέκκλιση εντός των ορίων του οικισμού θεωρούνται άρτια τα γήπεδα με όποιο εμβαδόν είχαν στις 3.5.1985, ημέρα δημοσίευσης του από 24.4.1985 Π.Δ/τος (ΦΕΚ 181/Δ').

Β. Ειδικοί όροι δόμησης:

Για τον οικισμό του θέματος καθορίζουμε τους ειδικούς όρους δόμησης που αναγράφονται στην καρτέλλα που συνοδεύει την παρούσα με την διευκρίνηση ότι είναι υποχρεωτικοί οι όροι που αναφέρονται στην:

α) Κάλυψη οικοδομής με στέγη από κεραμίδια ή πλάκες με μέγιστη κλίση 50% και μέγιστη προεξοχή 0,8 μ.

β) Κάλυψη ανοικτού εξώστη με τα ίδια στοιχεία της στέγης και το μήκος αυτού να μην εκτείνεται σε όλο το μήκος της αντίστοιχης όψης του κτιρίου.

Τα υπόλοιπα στοιχεία της καρτέλλας είναι δυνητικά για τον ιδιοκτήτη ή τον μελετητή.

4. Πριν από οποιαδήποτε κατάτμηση οικοπέδων εντός των ορίων του οικισμού θα πρέπει να θεωρείται το σχετικό τοπογραφικό διάγραμμα από το Τ.Π. και Π.Ε. Ν. Ιωαννίνων, ώστε να εξασφαλίζεται:

α) Η συνέχεια των υπαρχόντων κοινόχρηστων χώρων και η δημιουργία νέων, σύμφωνα με τα οριζόμενα στις διατάξεις της παρ. 1 του άρθρου 6 του Π.Δ/τος 24.4.1985 (ΦΕΚ 181/Δ') και του Π.Δ/τος 14.2.1987 (ΦΕΚ 133/Δ') και

β) Να εξασφαλίζεται οπωσδήποτε η συνέχεια των υφισταμένων ή εγκεκριμένων δρόμων του οικισμού. Κατά τα λοιπά ισχύουν τα οριζόμενα στα Π.Δ/τα της 24.4.1985 (ΦΕΚ 181/Δ') και της 14.2.1987 (ΦΕΚ 133/Δ').

5. Το σχεδιάγραμμα οριοθέτησης κλίμακας περίπου 1:5.000, που συνοδεύει την απόφαση αυτή, αναρτάται ταυτόχρονα με την υπογραφή στον πίνακα ανακοινώσεων του Τμ. Πολ. και Πολ. Εφ. Ν. Ιωαννίνων.

Η απόφαση αυτή, με την καρτέλα ειδικών όρων δόμησης που τη συνοδεύουν, να δημοσιευθεί στην Εφημερίδα της Κυβερνήσεως.

Ιωάννινα, 5 Δεκεμβρίου 1989

Ο Νομάρχης

ΙΩΑΝΝΗΣ ΚΑΛΟΓΕΙΤΟΝΑΣ

ΠΙΝΑΚΑΣ Α.2.1.

ΔΕΛΤΙΟ ΑΡΧΙΤΕΚΤΟΝΙΚΗΣ ΑΝΑΓΝΩΡΙΣΗΣ

ΟΙΚΙΣΜΟΣ : Μ. ΓΑΡΔΙΚΙ
ΔΗΜΟΣ/ΚΟΙΝ.: Μ. ΓΑΡΔΙΚΙΟΥ
ΑΡ. ΕΣΥΕ : 33125000
ΝΟΜΟΣ : ΙΩΑΝΝΙΝΩΝ

ΣΥΣΤΗΜΑ ΔΟΜΗΣΗΣ: ΣΥΝΕΧΕΣ [ ] Π. ΕΛΕΥΘΕΡΟ [ ] ΠΤΕΡΥΓΩΝ [X]

α/α		ΣΤΟΙΧΕΙΑ ΤΟΥ ΚΤΙΡΙΟΥ ΚΥΡΙΑΡΧΟΣ ΤΥΠΟΣ	ΙΣΟΓΕΙΟ ΥΛΙΚ.	ΙΣΟΓΕΙΟ ΧΡΩΜ.	Α'. ΟΡΟΦΟΣ ΥΛΙΚ.	Α'. ΟΡΟΦΟΣ ΧΡΩΜ.	Β' ΟΡΟΦΟΣ ΥΛΙΚ.	Β' ΟΡΟΦΟΣ ΧΡΩΜ.	ΠΑΡΑΤΗΡΗΣΕΙΣ ΛΕΠΤΟΜΕΡΕΙΕΣ
Α	ΕΠΙΚΑΛΥΨΗ	1. στέγης μονόριχτης							ΚΛΙΣΗ: %
		2. στέγης δίριχτης							ΚΛΙΣΗ: %
		3. στέγης τετράριχτης	7	i	7	i			ΚΛΙΣΗ: 40% ΠΡΟΕΞ.: .50
		4. δώματος			7	i			
		5. θόλου							
Β	ΟΨΕΙΣ	1. κύρια όψη	2	α	2	α			σκίτσο
		2. λοιπές όψεις	2	α	2	α			
		3.							
Γ	ΕΞΩΣΤΕΣ	1. ανοιχτός ακάλυπτος							Πλάτος μήκος
		2. ανοιχτός καλυμμένος	7	i	7	i			
		3. κλειστός							
		4. στοά-χαγιάτι							
		5.							σκίτσο
Δ	ΣΤΗΘΑΙΑ	1. εξωστών	9	β	9	β			
		2. εξωτερικής σκάλας	9	β	9	β			
		3. δώματος							
		4.							σκίτσο
Ε	ΑΝΟΙΓΜΑΤΑ	Ποσοστό ανοιγμάτων	10 %		10 %		%		
		1. οριζόντιο πρέκι	2	α	2	α			
		2. ημικυκλικό πρέκι	-						
		3. τοξωτό πρέκι							
		4.							σκίτσο
Ζ	ΚΟΥΦΩΜΑΤΑ	1. ταμπλαδωτά							
		2. καρφωτά							
		3. περσιδωτά							
		4. με καΐτια	3	ε	3	ε			
		5. με φεγγίτη	3	ε	3	ε			
		6.							σκίτσο
ΠΑΡΑΠΟΜΠΗ									

α/α		ΣΤΟΙΧΕΙΑ ΤΟΥ ΚΤΙΡΙΟΥ ΚΥΡΙΑΡΧΟΣ ΤΥΠΟΣ	ΙΣΟΓΕΙΟ ΥΛΙΚ.	ΙΣΟΓΕΙΟ ΧΡΩΜ.	Α' ΟΡΟΦ. ΥΛΙΚ.	Α' ΟΡΟΦ. ΧΡΩΜ.	Β' ΟΡΟΦ. ΥΛΙΚ.	Β' ΟΡΟΦ. ΧΡΩΜ.	ΠΑΡΑΤΗΡΗΣΕΙΣ ΛΕΠΤΟΜΕΡΕΙΕΣ
Η	ΑΡΧΙΤ. ΣΤΟΙΧΕΙΑ	1. νείσα							
		2. κορνιζώματα							
		3. παραστάδες							
		4. φουρούσια							
		5 αετώματα							
		6. καμινάδες							σκίτσο
Θ	ΠΕΡΙΦΡΑΞ	1. μανδρότοιχος ψηλός							
		2. μανδρότοιχος χαμηλός							
		3. άλλος τρόπος							σκίτσο

ΥΠΟΜΝΗΜΑ - ΚΩΔΙΚΑΣ ΣΥΜΒΟΛΙΚΩΝ ΑΡΙΘΜΩΝ

ΥΛΙΚΑ	1	ΠΕΤΡΑ	5	ΠΛΑΚΕΣ ΠΕΤΡΙΝΕΣ	9	ΣΙΔΗΡΟΣ
	2	ΣΟΒΑΣ-ΚΟΝΙΑΜΑ	6	ΚΕΡΑΜΙΔΙΑ ΒΥΖΑΝΤΙΝΑ	10	ΧΩΜΑ
	3	ΞΥΛΟ	7	ΚΕΡΑΜΙΔΙΑ ΓΑΛΛΙΚΑ	11	ΓΥΨΟΣ
	4	ΤΟΥΒΛΟ	8	ΛΑΜΑΡΙΝΑ	12	

ΧΡΩΜΑ	α	ΛΕΥΚΟ	ε	ΩΜΠΡΑ	η	
	β	ΜΑΥΡΟ	ι	ΚΟΚΚΙΝΟ	ζ	
	γ.	ΓΚΡΙΖΟ	π	ΜΠΛΕ		
	δ	ΩΧΡΑ	θ	ΚΙΤΡΙΝΟ		

ΦΩΤ. ΚΥΡΙΑΡΧΟΥ ΤΥΠΟΥ

ΦΩΤ. ΚΑΤΑ ΤΗΝ ΚΡΙΣΗ ΤΟΥ ΜΕΛΕΤΗΤΗ